


# EXHIBIT HALL LEVEL

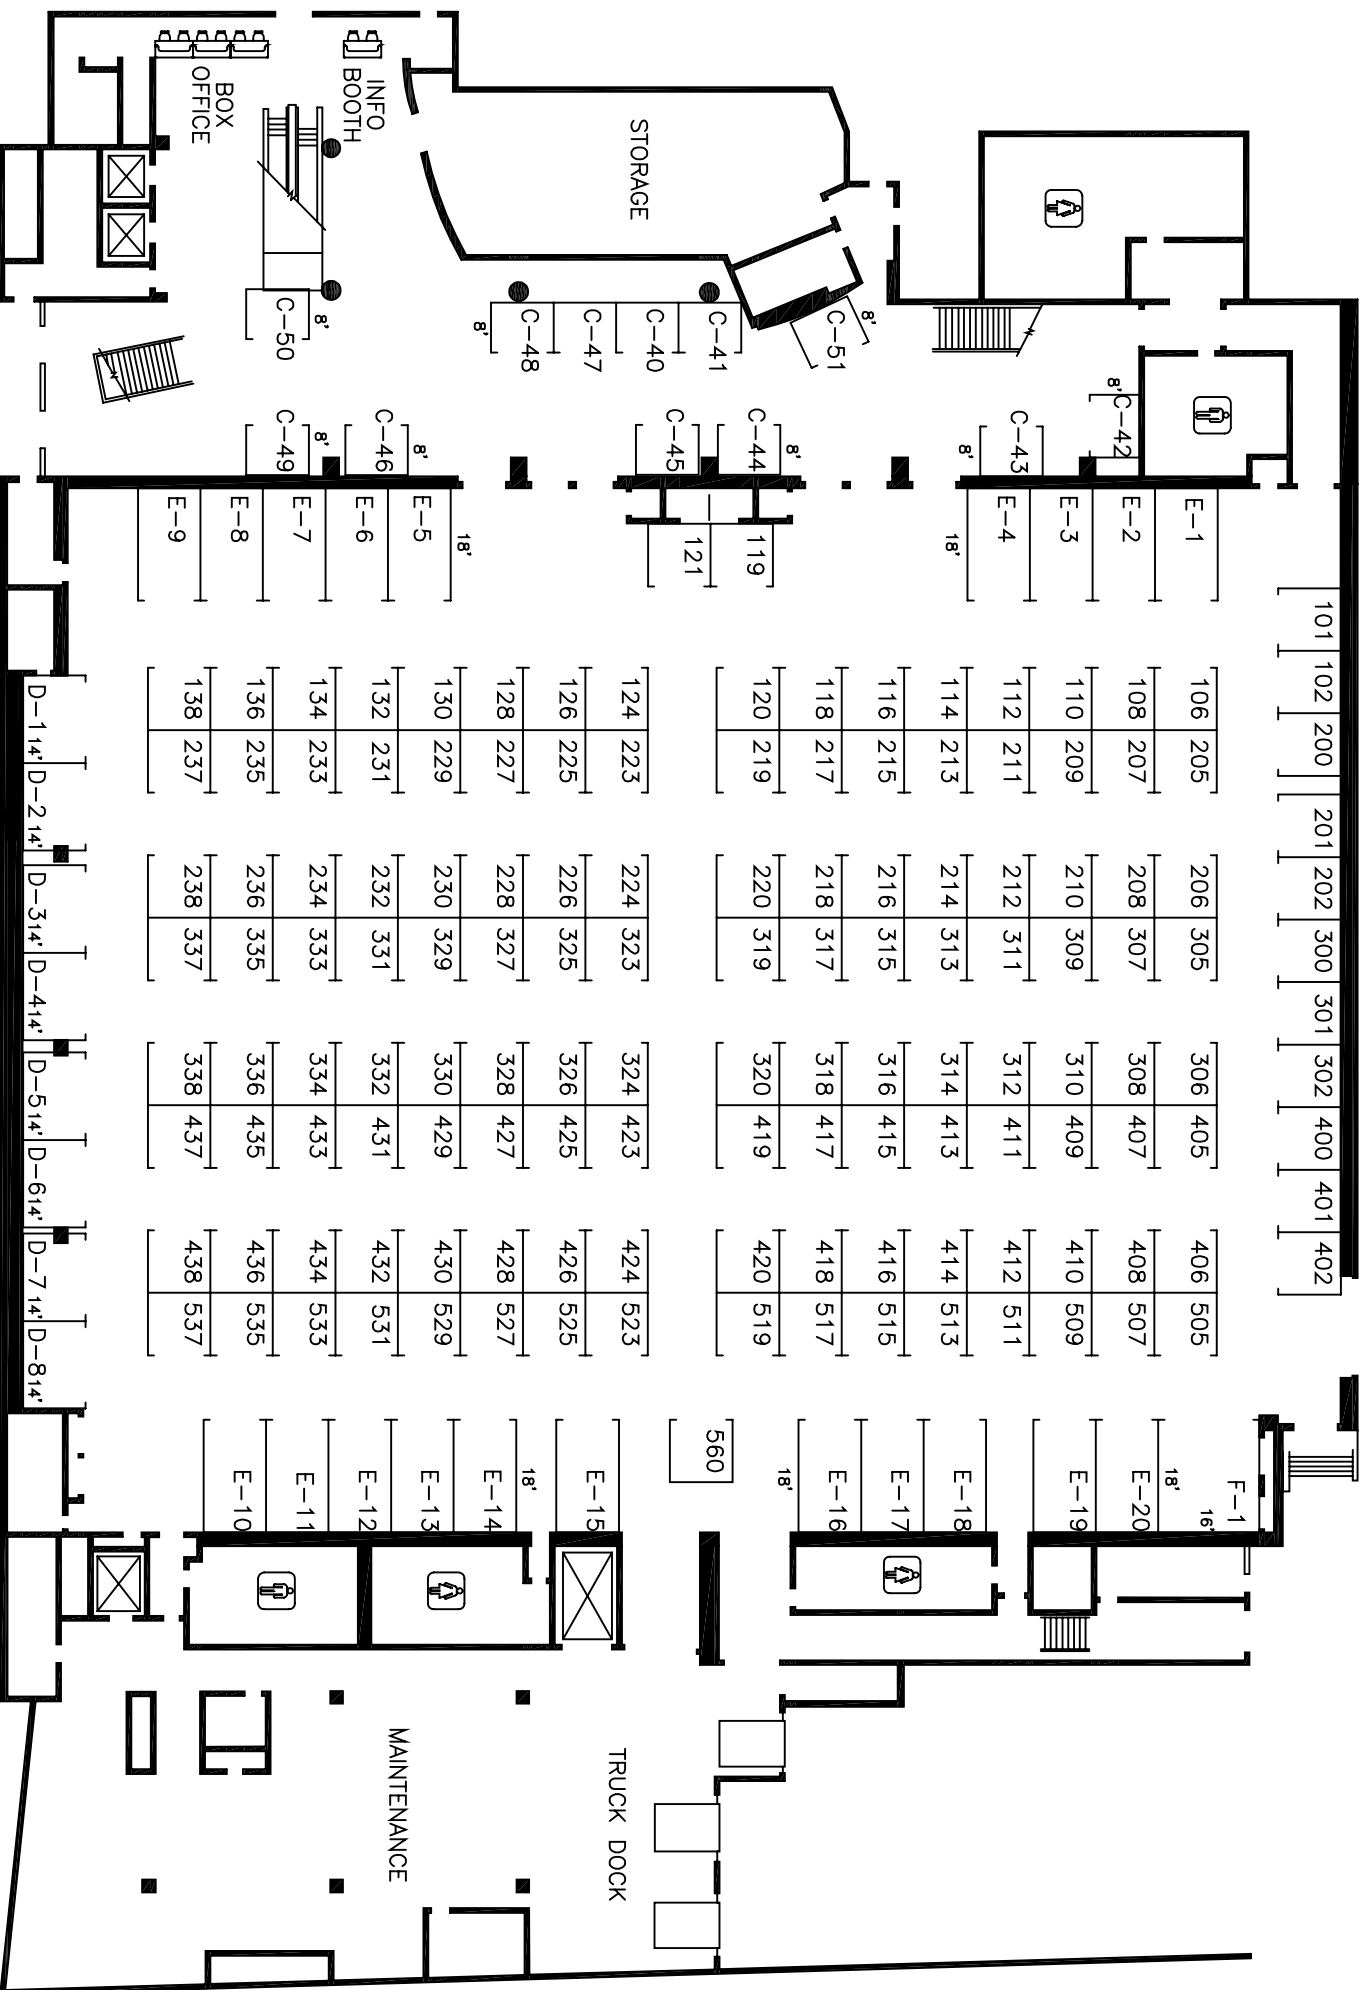

101	102	200	201	202	300	301	302	400	401	402
-----	-----	-----	-----	-----	-----	-----	-----	-----	-----	-----

106	205	206	305	306	405	406	505
108	207	208	307	308	407	408	507
110	209	210	309	310	409	410	509
112	211	212	311	312	411	412	511
114	213	214	313	314	413	414	513
116	215	216	315	316	415	416	515
118	217	218	317	318	417	418	517
120	219	220	319	320	419	420	519
124	223	224	323	324	423	424	523
126	225	226	325	326	425	426	525
128	227	228	327	328	427	428	527
130	229	230	329	330	429	430	529
132	231	232	331	332	431	432	531
134	233	234	333	334	433	434	533
136	235	236	335	336	435	436	535
138	237	238	337	338	437	438	537

560	E-15	E-16	E-17	E-18	E-19	E-20
	18'	18'	18'	18'	18'	18'
	E-14	E-13	E-12	E-11	E-10	
	18'					